


Jesenského budova: J-1 (okná do ulice): **2.A**
 J-2 (okná do chodby): **2.B P**

Sokolovňa: S-1: **Jazykové lab. P**
 BIOLab: **Biologické lab. IT**

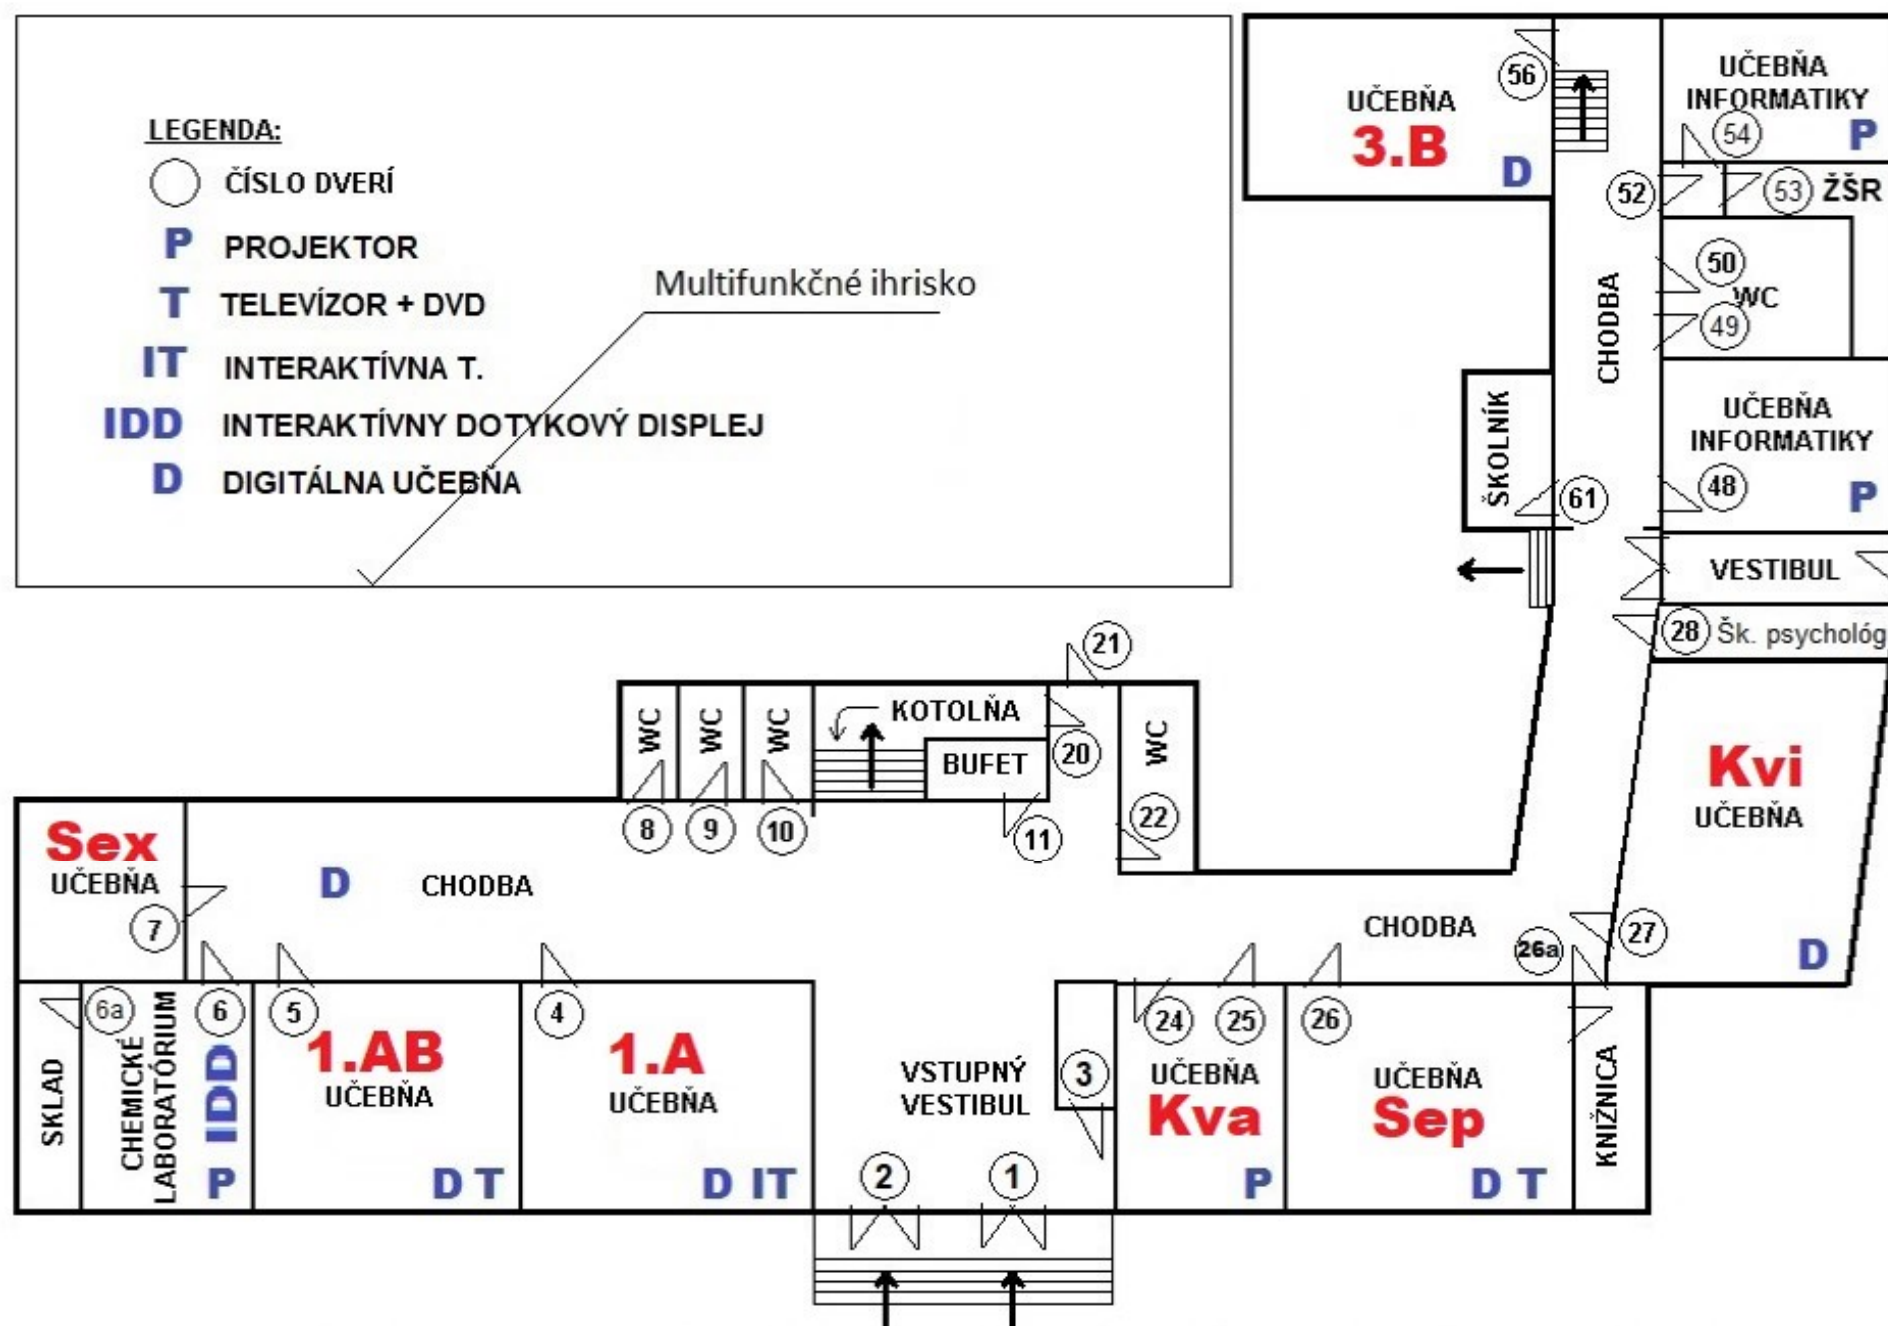

PLÁN BUDOVY GYMNÁZIA JANKA JESENSKÉHO BÁNOVCE n./B. - PRÍZEMIE

LEGENDA:


○ ČÍSLO DVERÍ

P PROJEKTOR

T TELEVÍZOR + DVD

IT INTERAKTÍVNA T.

D DIGITÁLNA UČEBŇA

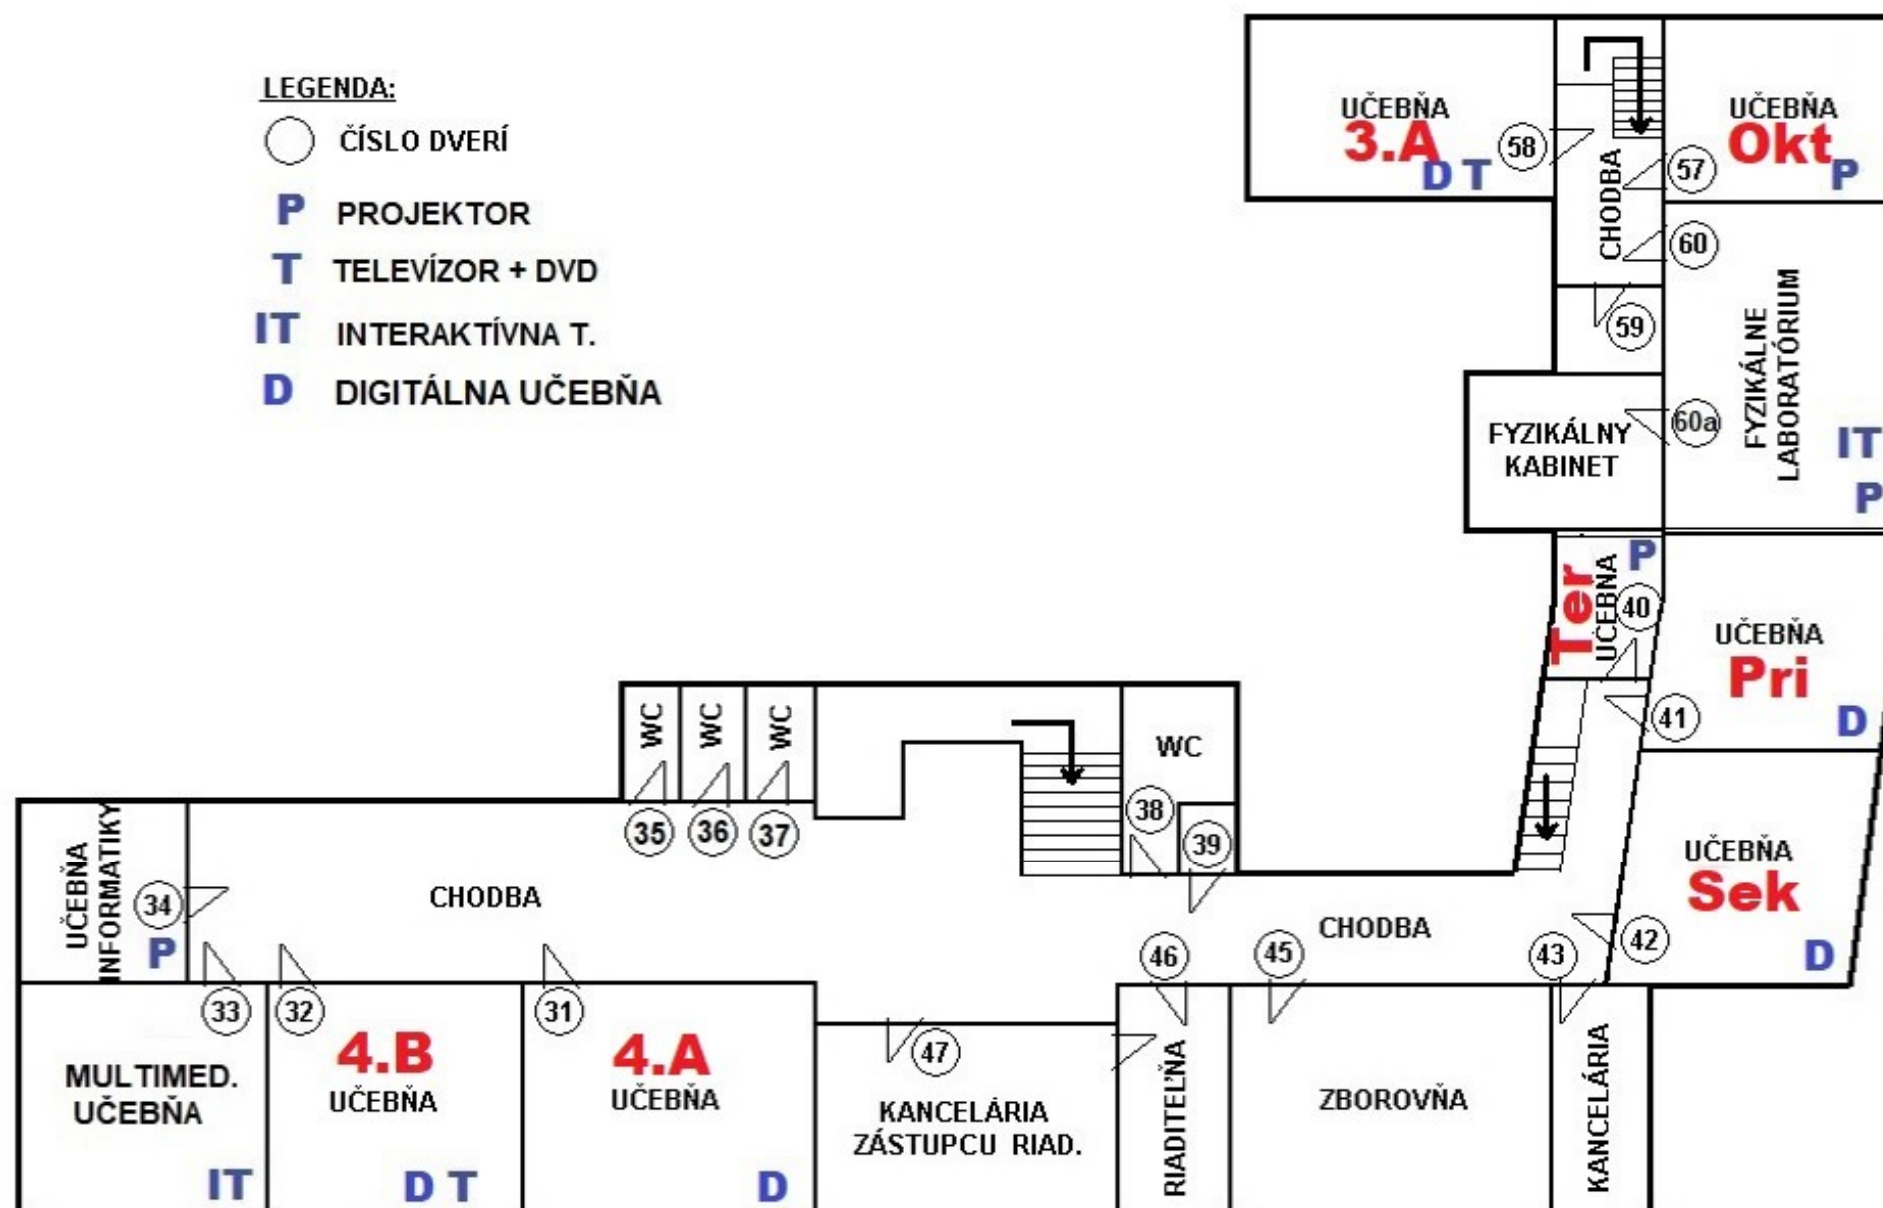

PLÁN BUDOVY GYMNÁZIA JANKA JESENSKÉHO BÁNOVCE n./B. - POSCHODIE